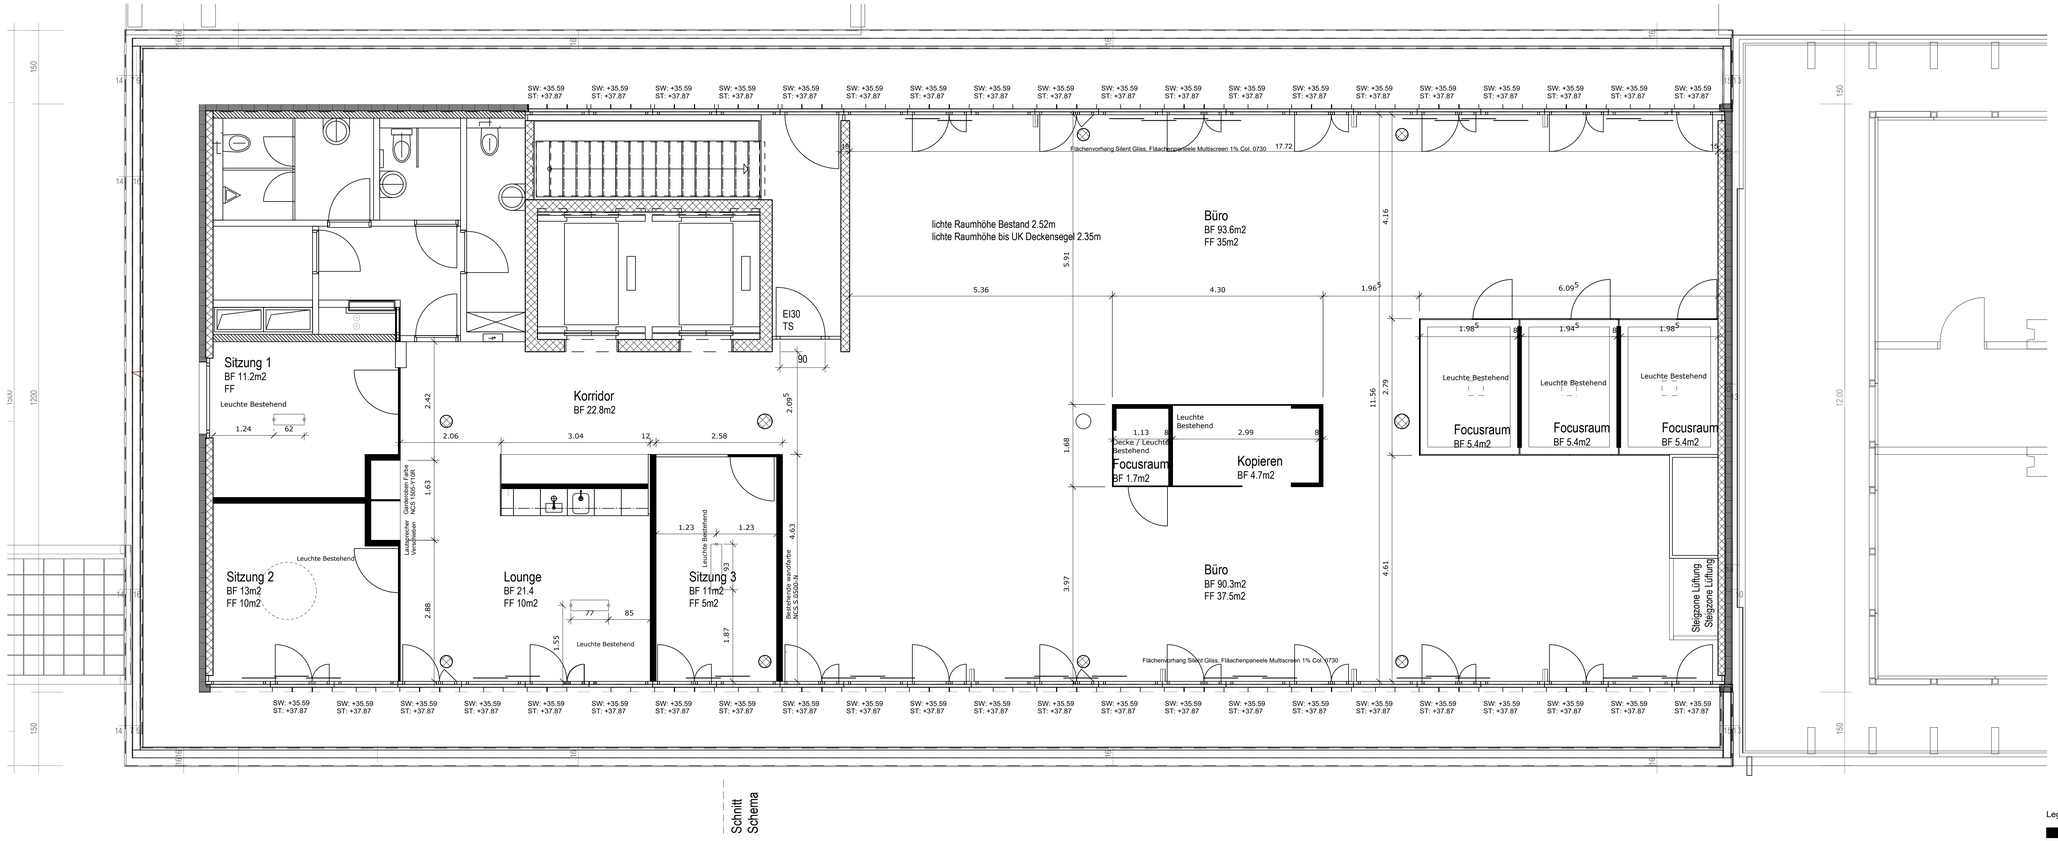

Sitzung 1
BF 11.2m2
FF
Leuchte Bestehend
Korridor
BF 22.8m2
EI30
TS
Sitzung 2
BF 13m2
FF 10m2
Leuchte Bestehend
Lounge
BF 21.4
FF 10m2
Leuchte Bestehend
Sitzung 3
BF 11m2
FF 5m2
Leuchte Bestehend
lichte Raumhöhe Bestand 2.52m
lichte Raumhöhe bis UK Deckensegel 2.35m
Büro
BF 93.6m2
FF 35m2
Decke / Leuchte Bestehend
Focusraum
BF 1.7m2
Leuchte Bestehend
Kopieren
BF 4.7m2
Büro
BF 90.3m2
FF 37.5m2
Focusraum
BF 5.4m2
Focusraum
BF 5.4m2
Focusraum
BF 5.4m2
Leuchte Bestehend
Leuchte Bestehend
Leuchte Bestehend
Steigzone Lüftung
Steigzone Lüftung
Flächenvorhang Silent Gliss, Flächenpaneele Multiscreen 1% Col. 0730
Flächenvorhang Silent Gliss, Flächenpaneele Multiscreen 1% Col. 0730
Leuchte Bestehend
Leuchte Bestehend
Leuchte Bestehend